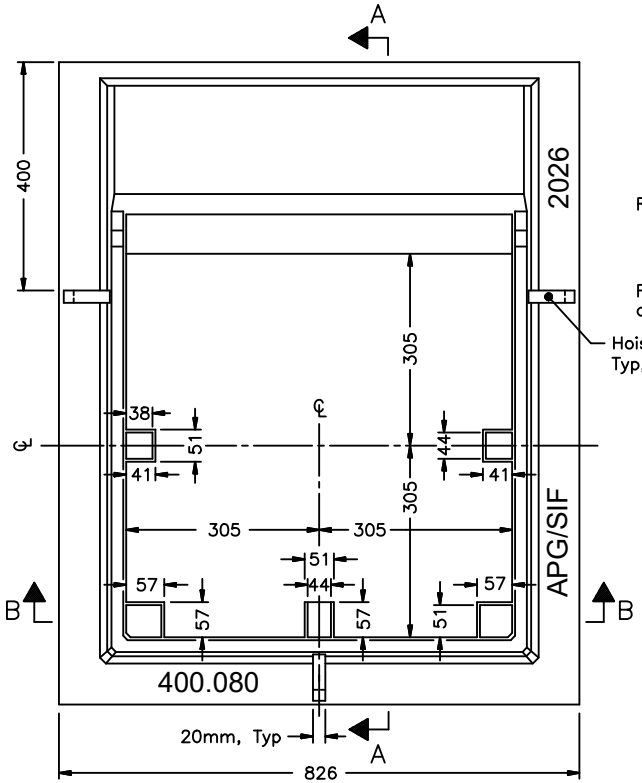

FRAME PLAN

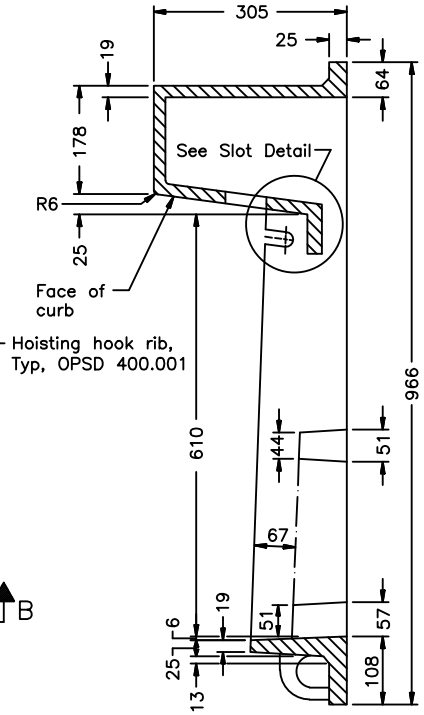

SECTION A–A

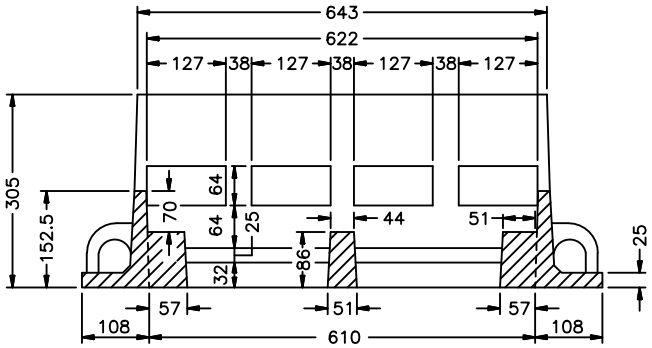

SECTION B–B

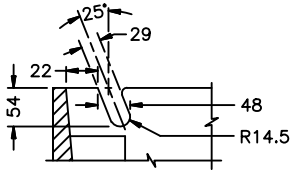

SLOT DETAIL

NOTES:

1. For grate see OPSD 400.020 or 400.100.
2. All dimension are in millimeter unless otherwise shown.
3. Material: Cast Iron ASTM A48 Clas 30B
4. Tolerance should be ±0.0625",unless otherwise specified.

REV. NO	DATE	
	SIGN	DATE
DRAWN	T.JANA	17.10.2025
CHECKED	M. GANGULY	17.10.2025
QA		
MFG		
APPRVD BUYER		
ESTMTD. WT		

APG Castings Inc.
Suite 232, 14-3650 Langstaff Rd,
Woodbridge, ON, L4L 9A8

TITLE : - OPSD 400.080

SCALE NTS

THIRD ANGLE

DWG NO :-

Material:- CAST IRON

LOAD RATING :

PAINT: UNPAINTED

SHEET : 1 OF 1